


Plan de situation - 1/10.000

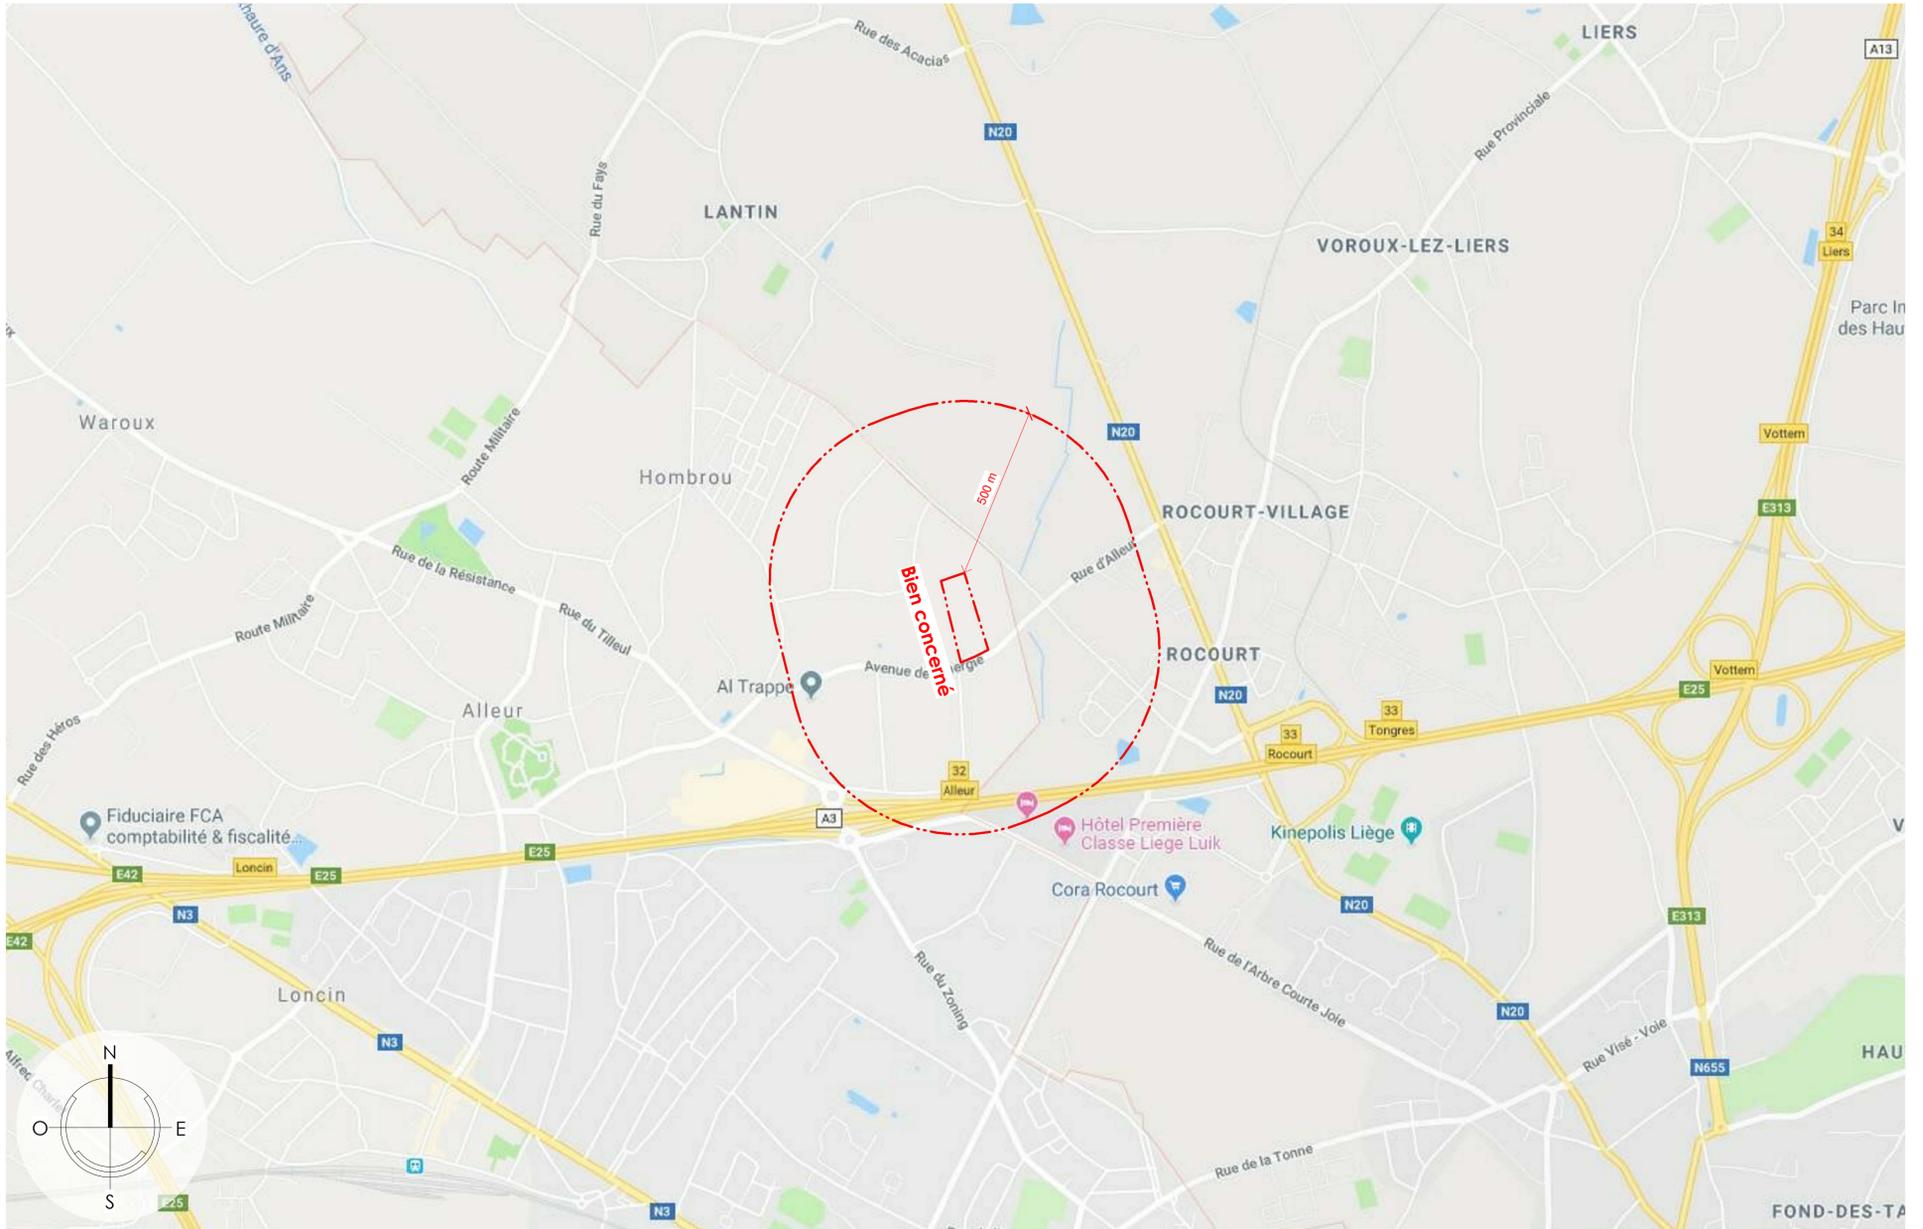

Ortho-photo - 1/5.000



INDICE	NATURE DES MODIFICATIONS	Arc	Des	DATE
TOUTES LES COULEURS SONT A VERIFIER SUR CHANTIER - La coloration des plans correspond aux dimensions en surface brutes et ne prend pas en compte les épaisseurs des revêtements tels que enduits, murs, plafonnages, linteaux, corniches et les surépaisseurs de chapes nécessaires. Tout aménagement de mobilier est renseigné aux plans à titre indicatif. Seul le cahier des charges et les spécifications éventuelles aux compromis de vente sont à prendre en compte.				
PROJET:		<input type="radio"/> AVANT-PROJET <input checked="" type="radio"/> PERMIS URBANISME <input type="radio"/> EXECUTION		
MAITRE DE L'OUVRAGE:		Signature:		
HALLEUR SPRL Rue Louis Maréchal 101b - 4360 - OREYE +32 (0)4 265 45 06 - +32 (0)19 32 85 67 Représenté par Mr - Christophe Nihon				
ARCHITECTE:		Signature:		
SOCIETE INTERNATIONALE D'ARCHITECTURE s.a. Représentée par M. MENTEN J.P., administrateur délégué M. GELDOF T., administrateur délégué		Pour S.I.A. s.a. Jean-Paul MENTEN Adm. délégué		
ARCHITECTS BELGIQUE Avenue des dessus de Lèves, 4 Résidence Altif - 201/09 B-5101 LIERS rue Marie Curie L-8049 STRASSEN Tél.: +32 81 323 170 - Fax: +32 81 323 190		Pour S.I.A. s.a. Thierry GELDOF Adm. délégué		
CHEF DE PROJET: Thierry Gilles		+32 495/32.08.67 - gh@sia-arch.eu		
ENTREPRENEUR:		Signature:		
SITUATION:		Date:		11-07-2019
PAYS: BELGIQUE PROVINCE: Liège COMMUNE: Alleur ADRESSE: 4432 - Alleur Avenue de Tenergie CADASTRE: B 379 C		Echelle:		Comme indiqué
OBJET DU PLAN:		1 ^{er} plan:		1/7
Plan de situation + Ortho-photo				