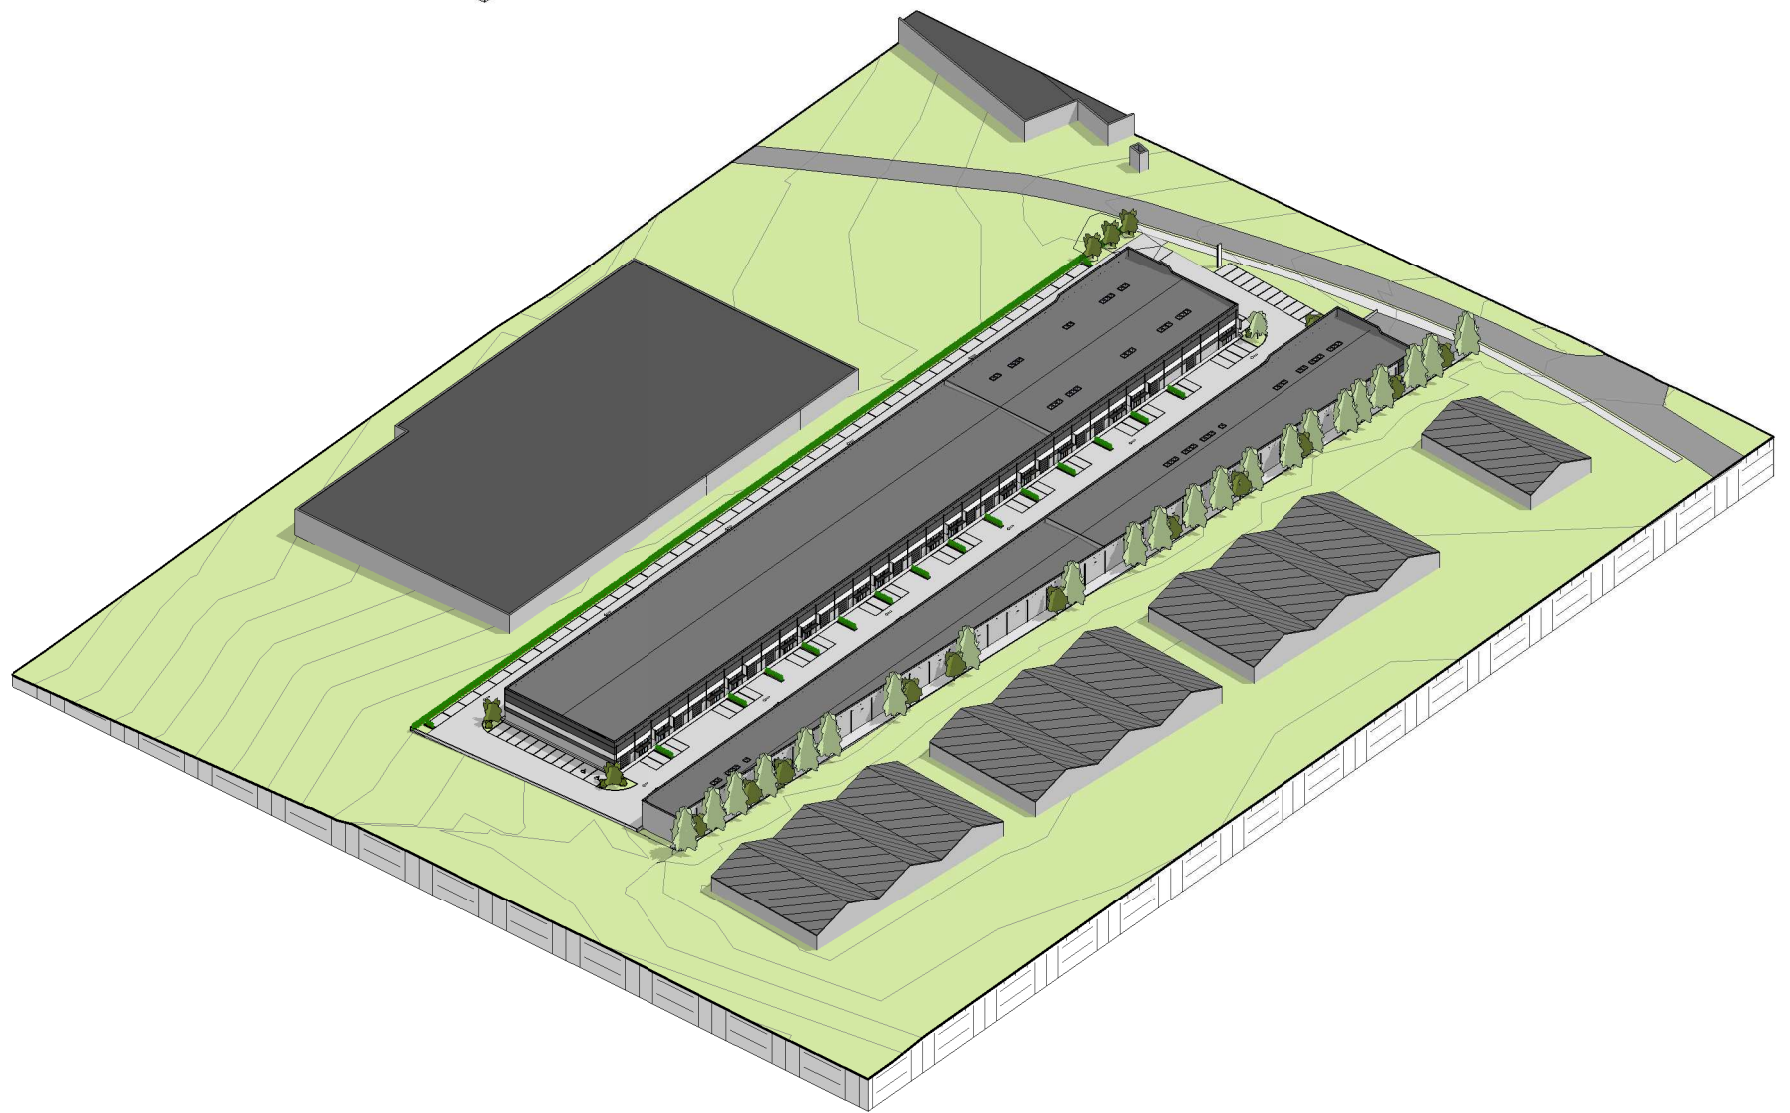
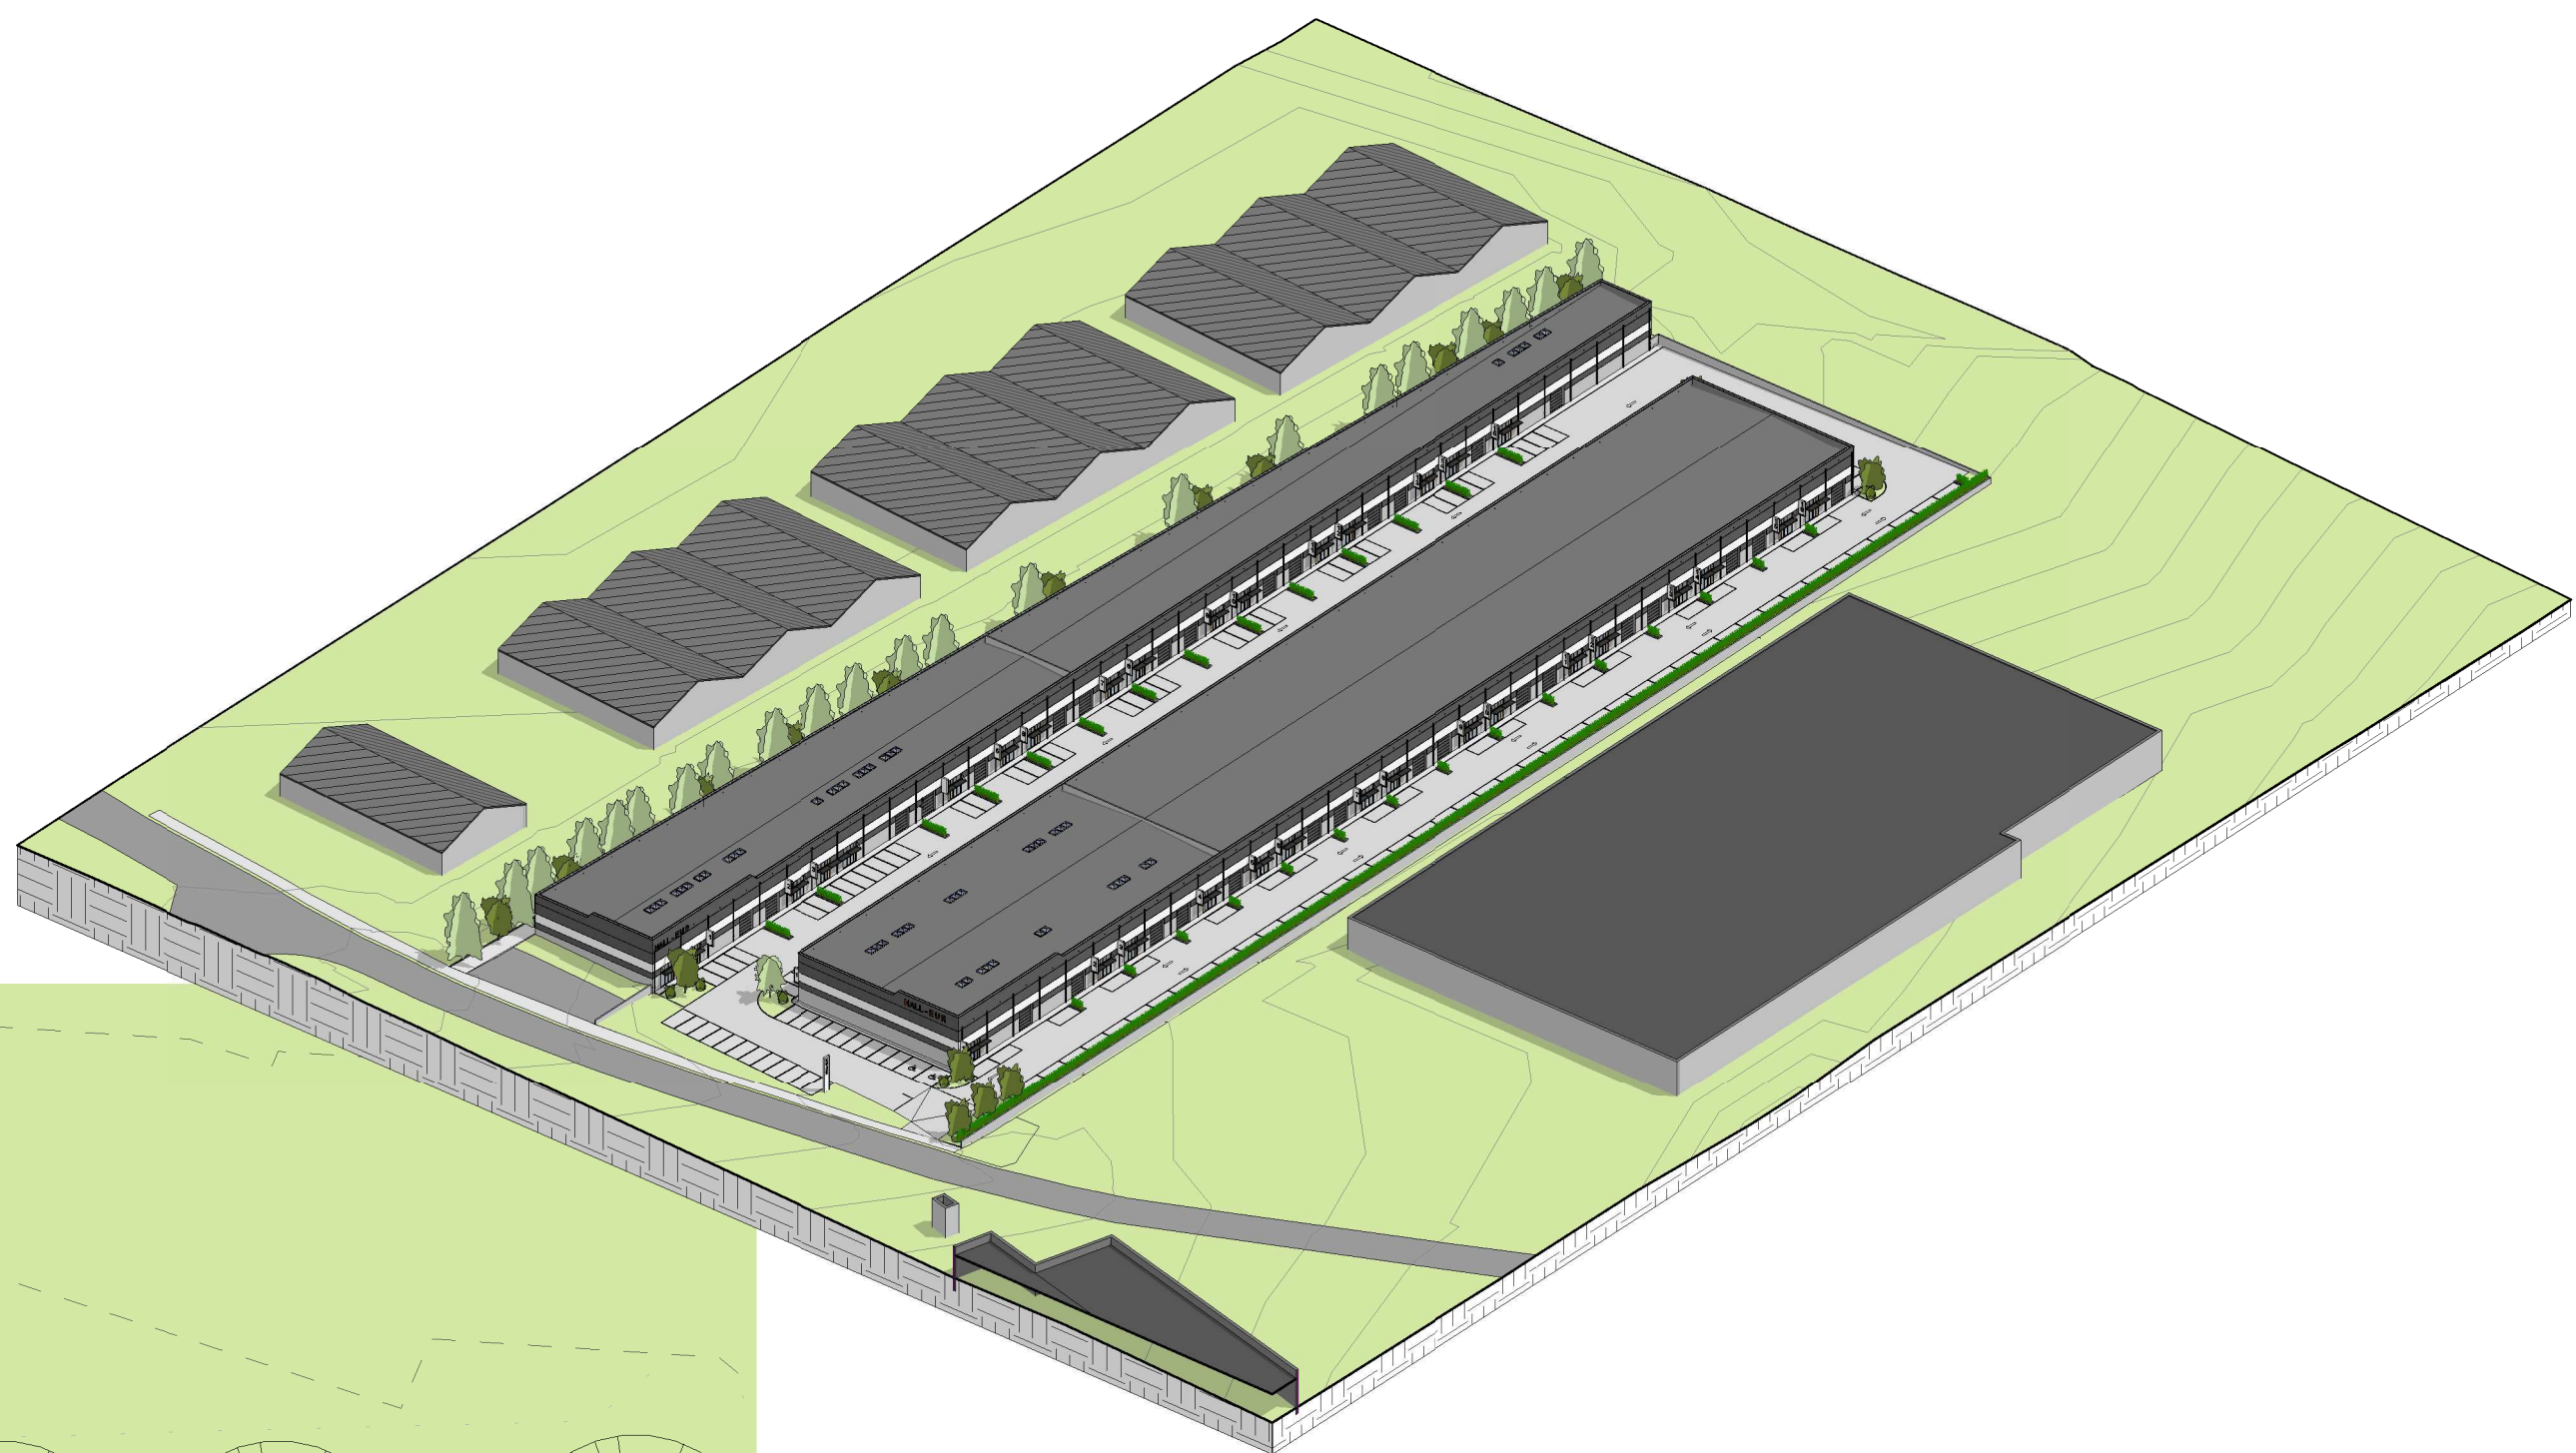


[illegible]

LEGENDE IMPLANTATION

- Pelouse
- Plots
- Asphalte ou existante
- Pier d'eau
- Asphalte parking
- Limite de parcelle
- Courbe de niveau
- Traces bâtiments
- Conurbation éolier
- Ligne électrique médiane
- Limites cadastrales

Arbres existants

 Chambre de vaine éolier public

 Avaloir public

 Limite de parcelle

 Ne pas valider / pas projets

 Ne pas valider en cas de baltage / pas projet en cas de baltage

 Arrière

 Chambre de décanation

 CV: Chambre de vaine

 Séparateur d'hydrocarbure

Arbres existants

 Chambre de vaine éolier public

 Avaloir public

 Limite de parcelle

 Ne pas valider / pas projets

 Ne pas valider en cas de baltage / pas projet en cas de baltage

 Arrière

 Chambre de décanation

 CV: Chambre de vaine

 Séparateur d'hydrocarbure

LEGENDE ELEVATIONS

1 - Panneau béton structuré pour sous-bassement teinte gris	Niveaux projeté
2 - Panneau béton structuré teinte gris	Niveau <i>projeté</i>
3 - Panneau teinte blanche	Niveau <i>projeté</i>
4 - Panneau béton teinte antracite	
5 - Enrobage en aluminium (RAL 2000)	
6 - Châssis en PVC teinte antracite (RAL 7016)	Niveaux terrain existant
7 - Verre double vitrage transparent	Niveau <i>terrain</i>
8 - Aluvert métallique	Niveau <i>projeté</i>
9 - Panneau en aluminium orange (RAL 2000)	
10 - Tôle en acier perfore	
11 - Porte de garage sectionnelle teinte antracite (RAL 7016)	
12 - Descorte en aluminium teinte "Quartz-Zinc"	
13 - Pied de descorte en fonte teinte "Quartz-Zinc"	
14 - Element en béton de gris gris	

[illegible][illegible]