



Elevation Est - Bâtiment A - 1/200




Elevation Est - Bâtiment B - 1/200

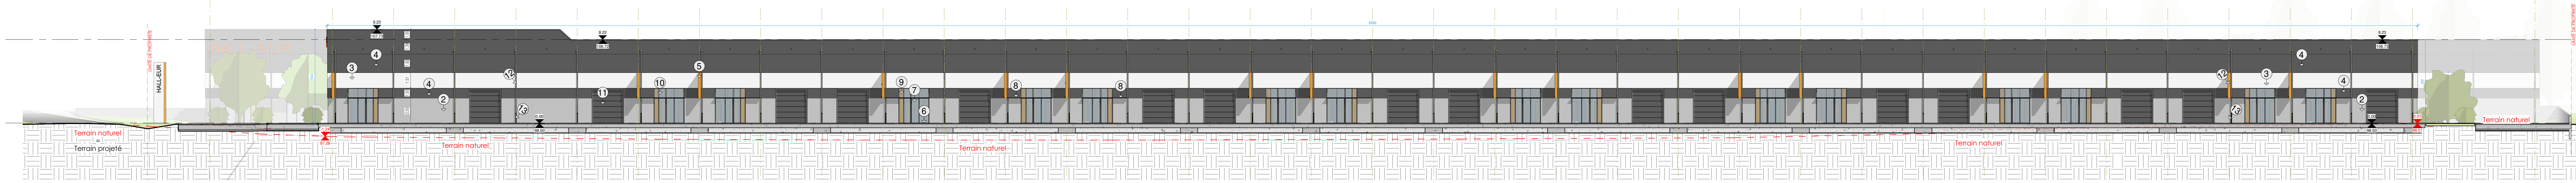


Elevation Sud - 1/200

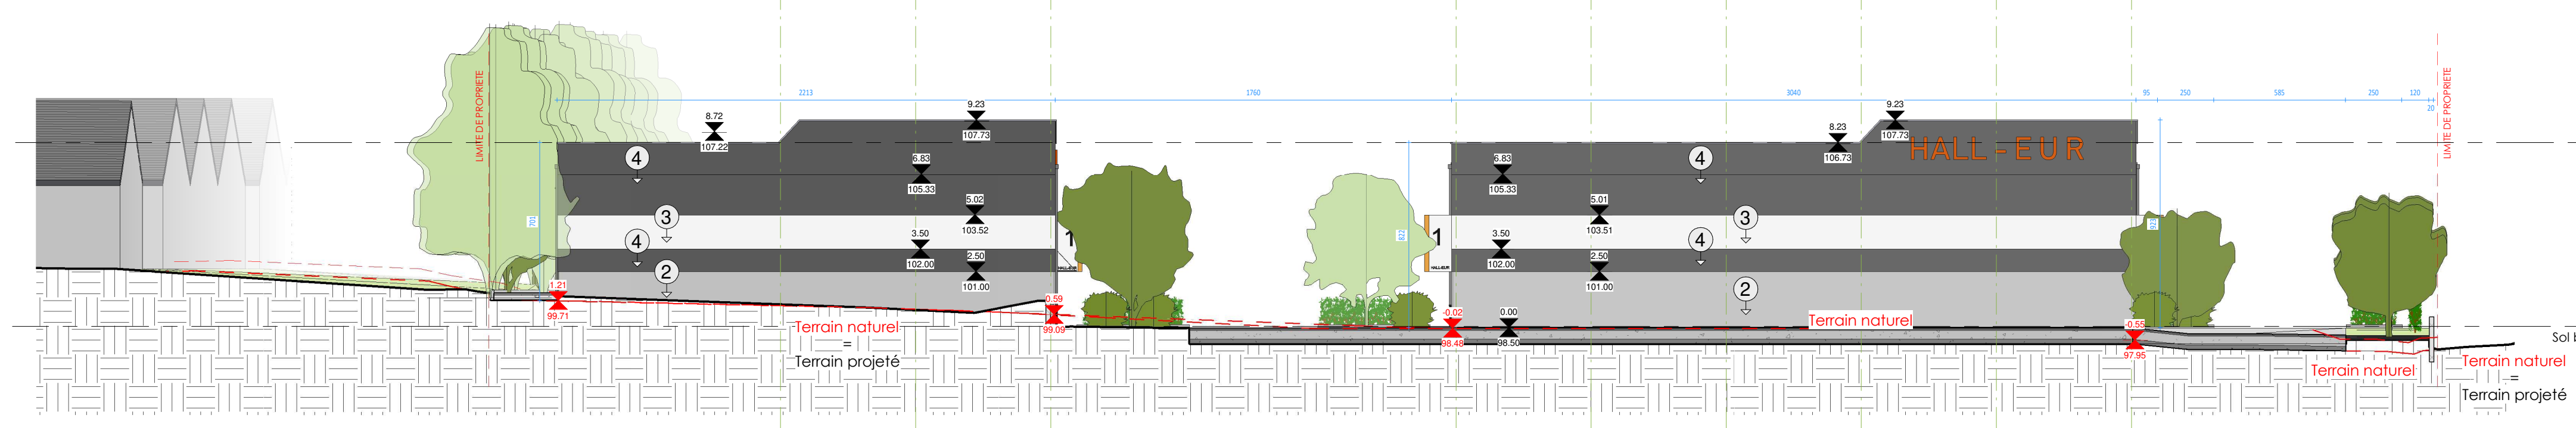


Elevation Nord - 1/200

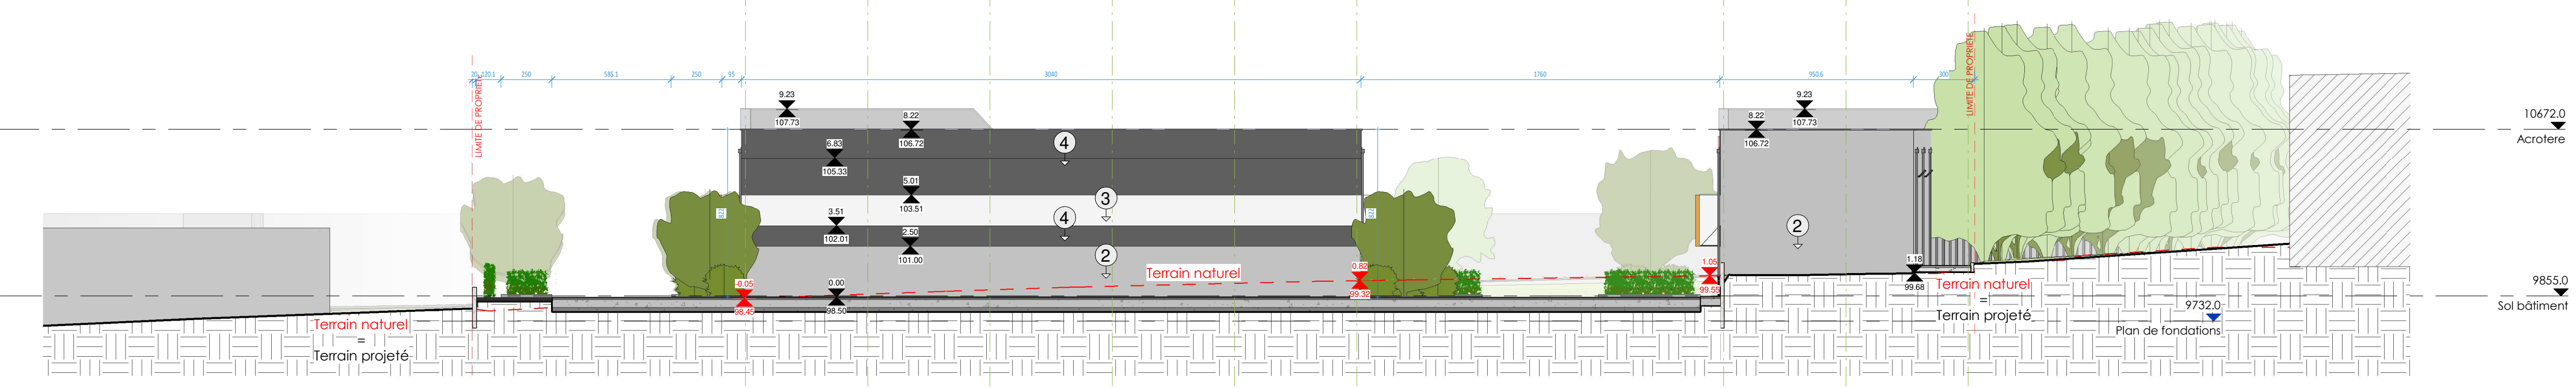

Elevation Ouest - Bâtiment A - 1/200

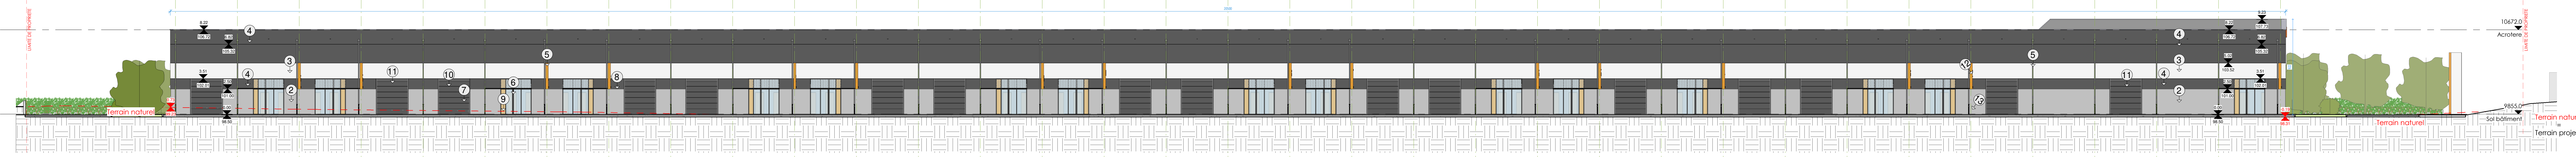

Elevation Ouest - Bâtiment B - 1/200

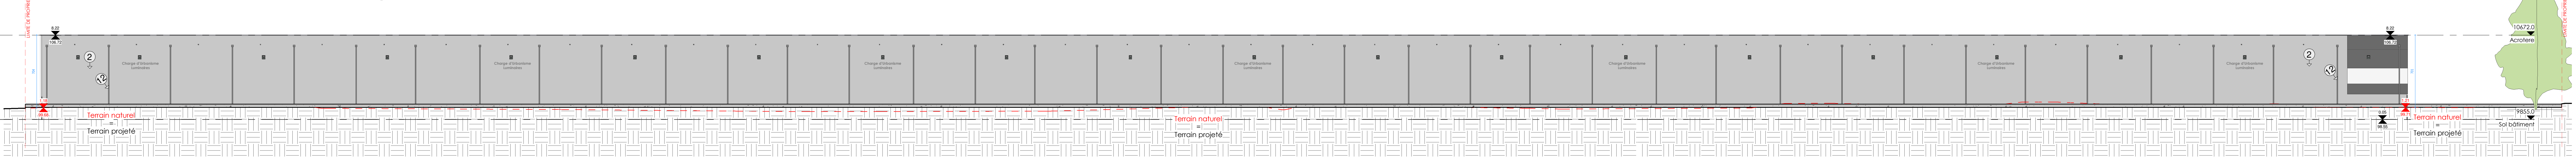

LEGENDE ELEVATIONS

- 1 - Panneaux béton structuré pour sous-bassement teinte grise
- 2 - Panneaux béton structuré teinte grise
- 3 - Panneaux béton teinte blanche
- 4 - Panneaux béton teinte anthracite
- 5 - Enseigne en aluminium orange (RAL 2000)
- 6 - Châssis en PVC teinte anthracite (RAL 7016)
- 7 - Verre double vitrage transparent
- 8 - Auvent métallique
- 9 - Panneau en aluminium orange (RAL 2000)
- 10 - Tôle en acier perforé
- 11 - Porte de garage sectionnelle teinte anthracite (RAL 7016)
- 12 - Descente en aluminium teinte "Quartz-Zinc"
- 13 - Pied de descente en fonte teinte "Quartz-Zinc"
- 14 - Element en béton de ton gris

Niveaux projeté
Niveau topo
Niveau projet

Niveaux terrain existant
Niveau topo
Niveau projet

INDICE	NATURE DES MODIFICATIONS	Arc	Des	DATE
TOUTES LES COSES SOUS A VÉRIFIER SUR CHANTIER - La cotation des plans correspond aux dimensions entre surfaces brutes et ne prend pas en compte les épaisseurs des revêtements tels que enduits muraux, cloisonnages, façades, carrelages et les surépaisseurs de chapes nécessaires. Tout aménagement de mobiliers est envisagé sur plans à titre indicatif. Seul le cahier des charges et les spécifications éventuelles aux composants de vente sont à prendre en compte.				

PROJET:

HALL-EUR
Parc d'affaires pour PME

MAÎTRE DE L'OUVRAGE:

HALLEUR SPRL
Rue Louis Marchal 101b -
4360 - OREYE
+32 (0)4 265 45 06 - +32 (0)19 32 85 67
Représenté par M - Christophe Nihon

ARCHITECTE:

SOCIÉTÉ INTERNATIONALE D'ARCHITECTURE s.a.
Représentée par M. MENTEN J.P., administrateur délégué
N. GELDOF F., administrateur délégué

ENTREPRENEUR:

SITUATION:

PAYS: BELGIQUE
PROVINCE: Liège
COMMUNE: Abet
ADRESSE: 4452 - Abet
Avenue de l'énergie
CADASTRE: 839/C

OBJET DU PLAN:

Elevations

AVANT-PROJET
PERMIS URBANISME
EXECUTION

Signature:

Signature:

Signature:

Date: 11-07-2019

Echelle: 1 : 200

N° plan: 5/7