AVENUE DE L'ENERGIE – 4432 ALLEUR

COUPES

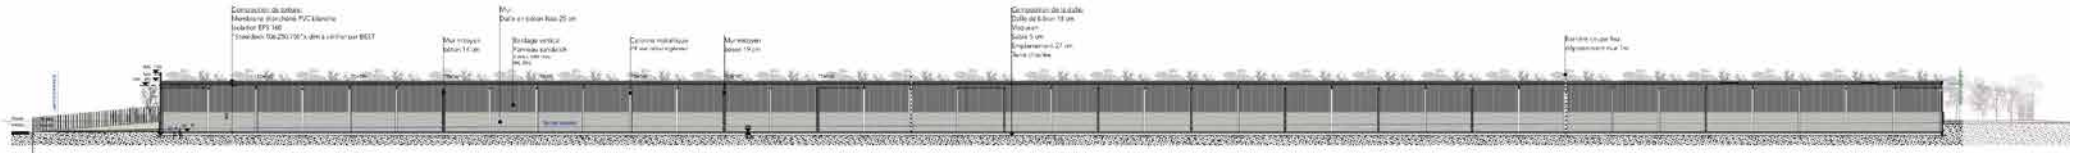

Coupe BB
Echelle 1:200

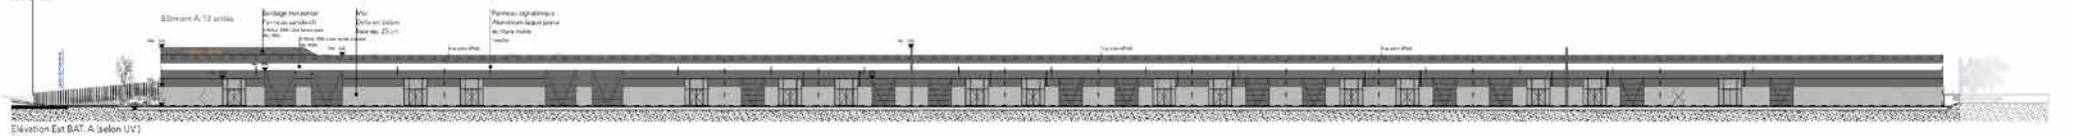

Elévation Est BAT. A (selon UV)
Echelle 1:200

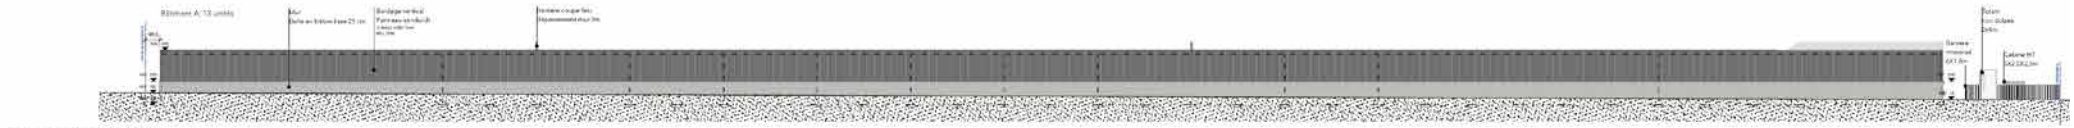

Elévation Ouest BAT. A (selon YZ)
Echelle 1:200

Document non-contractuel