




















Contexte Urbanistique et paysager - 1/500

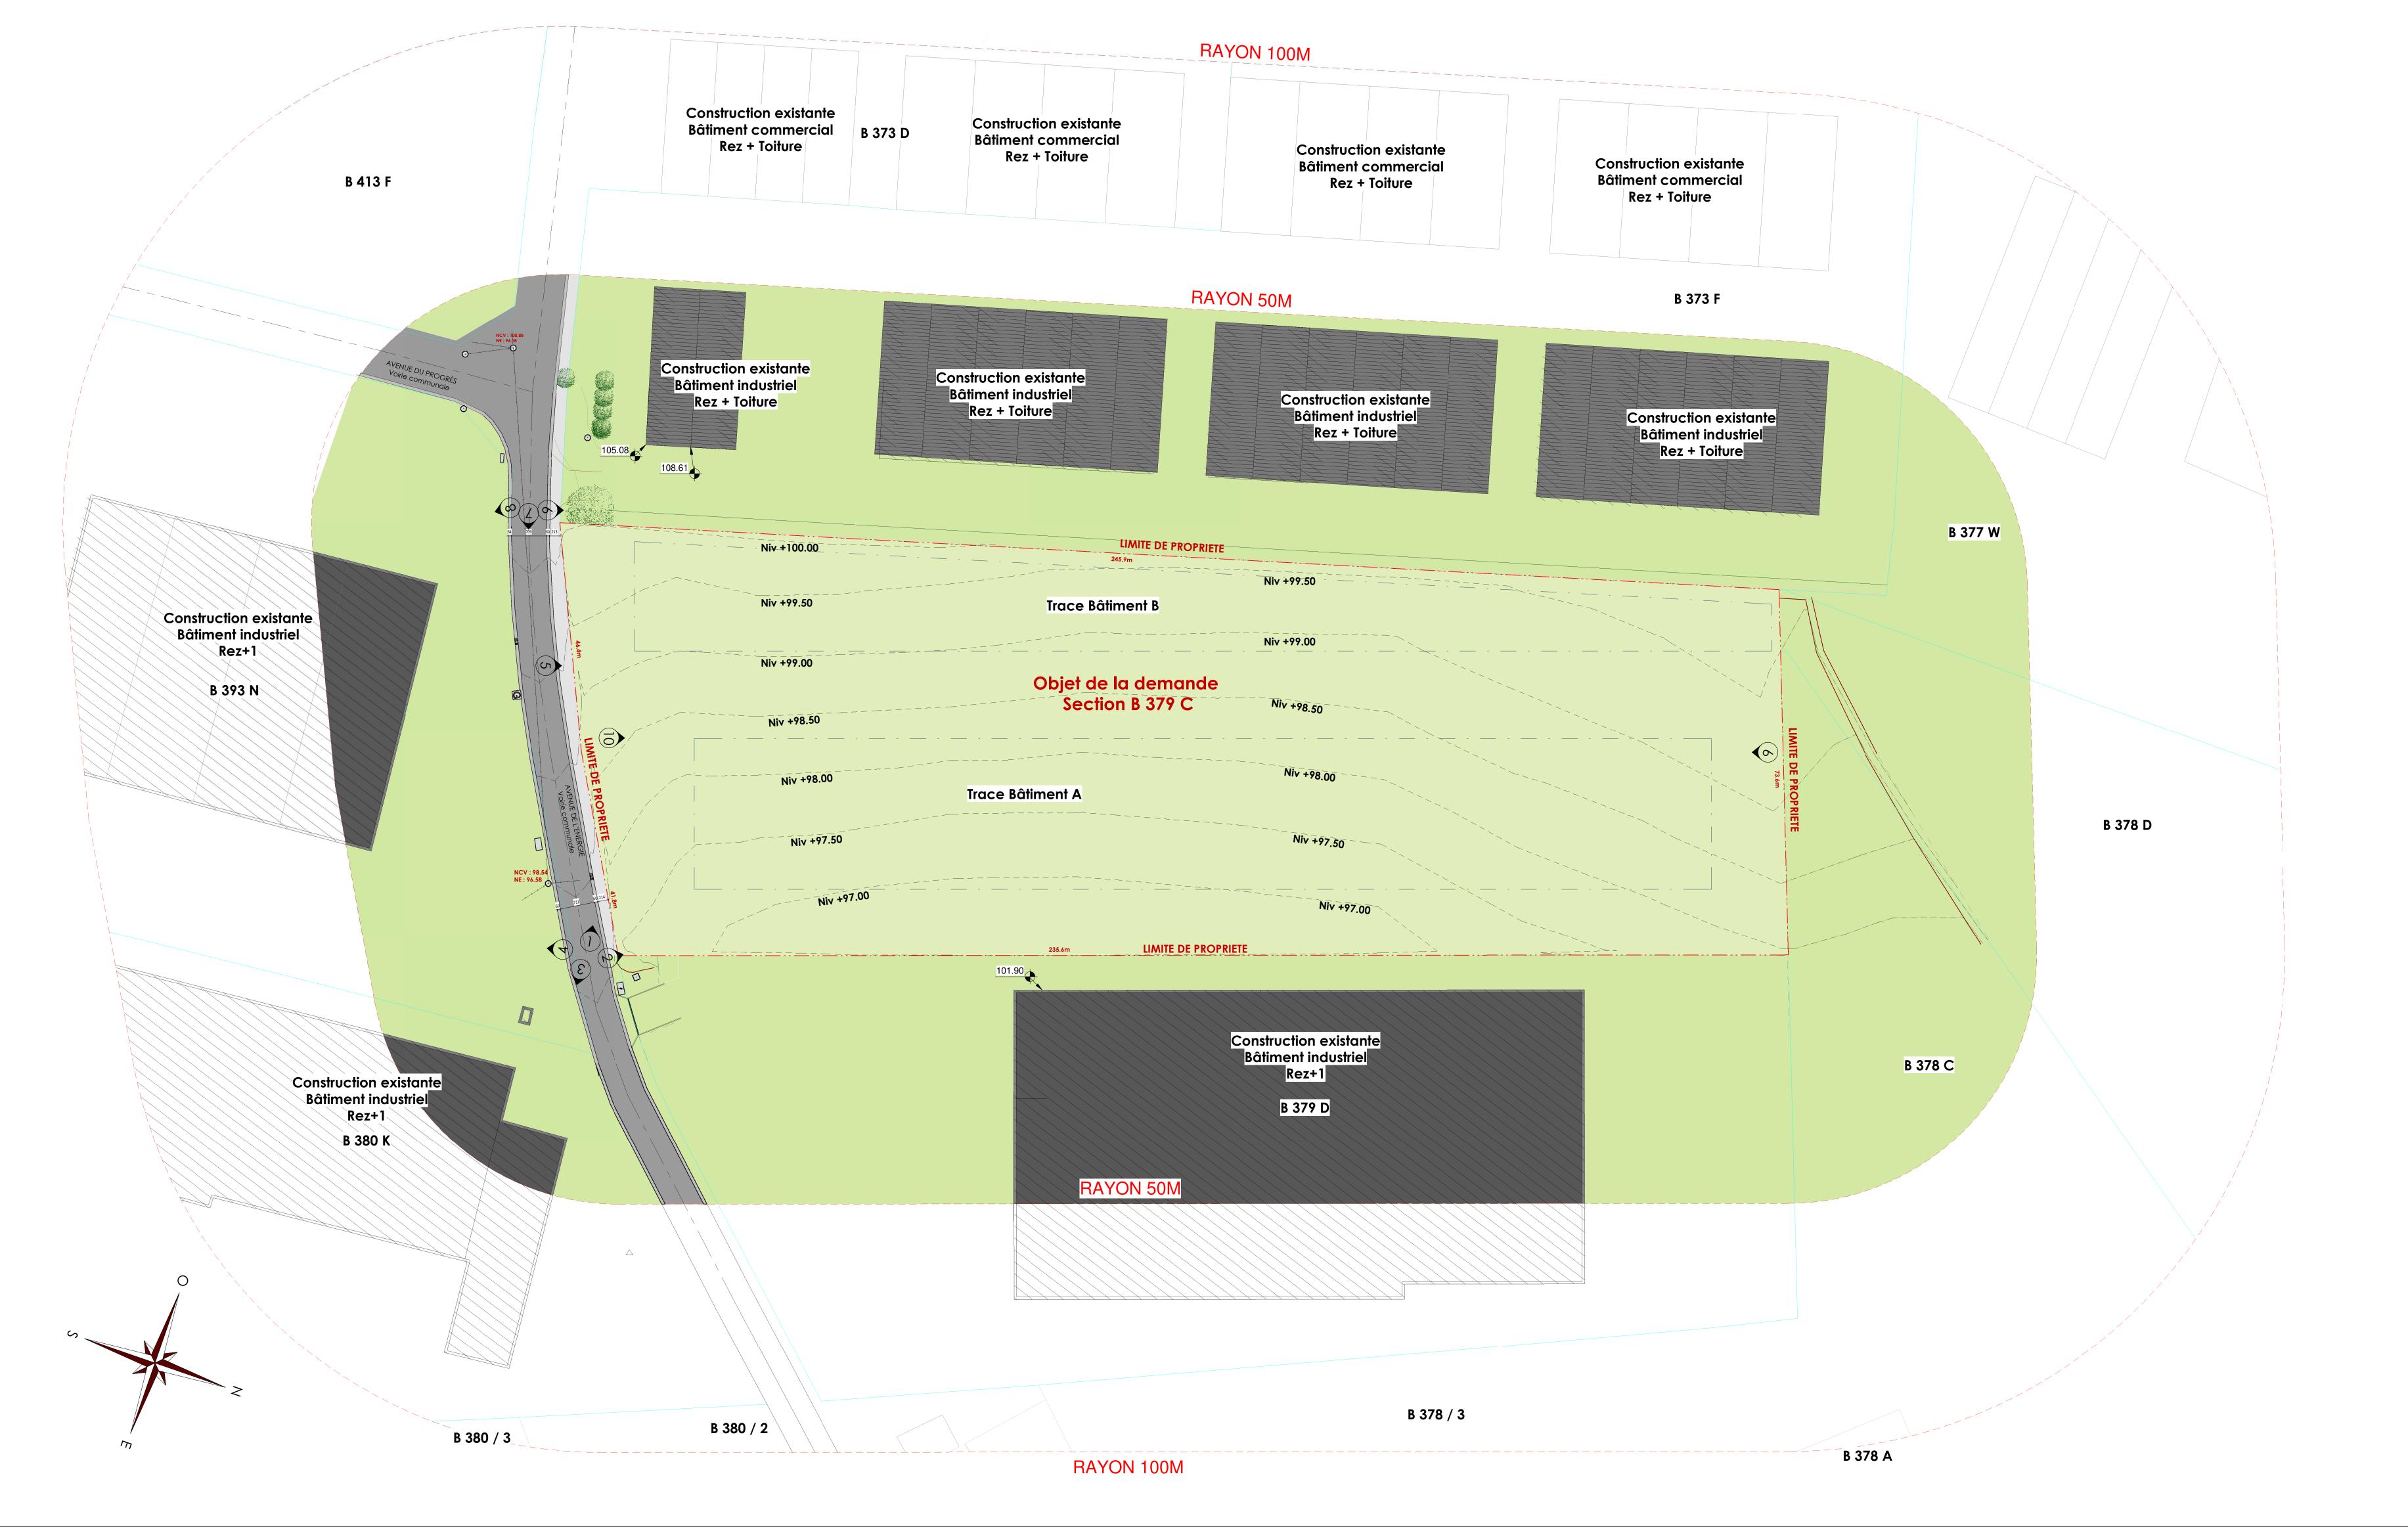



INDICE	NATURE DES MODIFICATIONS		Arc	Des	DAT
des revêtements tels que endu	IFIER SUR CHANTIER - La cotation des plans correspond aux dimensions entre surf uits muraux, plafonnages, faïences, carrelages et les surépaisseurs de chapes né licatif. Seuls le cahier des charges et les spécifications éventuelles aux comprom	écessaires. Tout amé	nagement :	de mobili	
PROJET: HALL-EUR Parc d'affaires pour PME		_ A	AVANT-PROJET		
		P	PERMIS URBANISA		
	Tare a arranos poor Tivie	○ E	EXECUTION		
MAITRE DE L'OUV	MAITRE DE L'OUVRAGE: Sign		ə:		
ARCHITECTE:	Rue Louis Maréchal 101b - 4360 - OREYE +32 (0)4 265 45 06 - +32 (0)19 32 85 67 Représenté par Mr - Christophe Nihon SOCIETE INTERNATIONALE D'ARCHITECTURE s.a.	Signature	e:		
	Représentée par M. MENTEN JP., administrateur délégué M. GELDOF T., administrateur délégué	Pour S.I Jean-Pau Adm. c	l.A. sa I MENTEN délégué <		
ARCHITEC	T S BELGIQUE Avenue des dessus de Lives, 6 B-5101 LOYERS Résidence Altaïr - 2a/ rue Marie Cu L-8049 STRASS Tél.: +32 81 323 170 - Fax.: +32 81 323 190	urie SEN		Po Thio Ac	ur S.I.A. s erry GELD Im. délég
	CHEF DE PROJET: Thierry Gilles	+32 495/32.08	8.67 - git	@sia-ar	ch.eu
ENTREPRENEUR:		Signature:			
SITUATION:	PAYS: BELGIQUE OVINCE: Liége	Date:	1-07	·-20	19
	MMUNE: Alleur ADRESSE: 4432 - Alleur Avenue de l'energie	Echelle:	/50	00	
COM A	ADASTRE: B 379 C				
COM A	ADASTRE: B 379 C	N° plan:	2	/7	