


Principe d'egouttage - 1/200

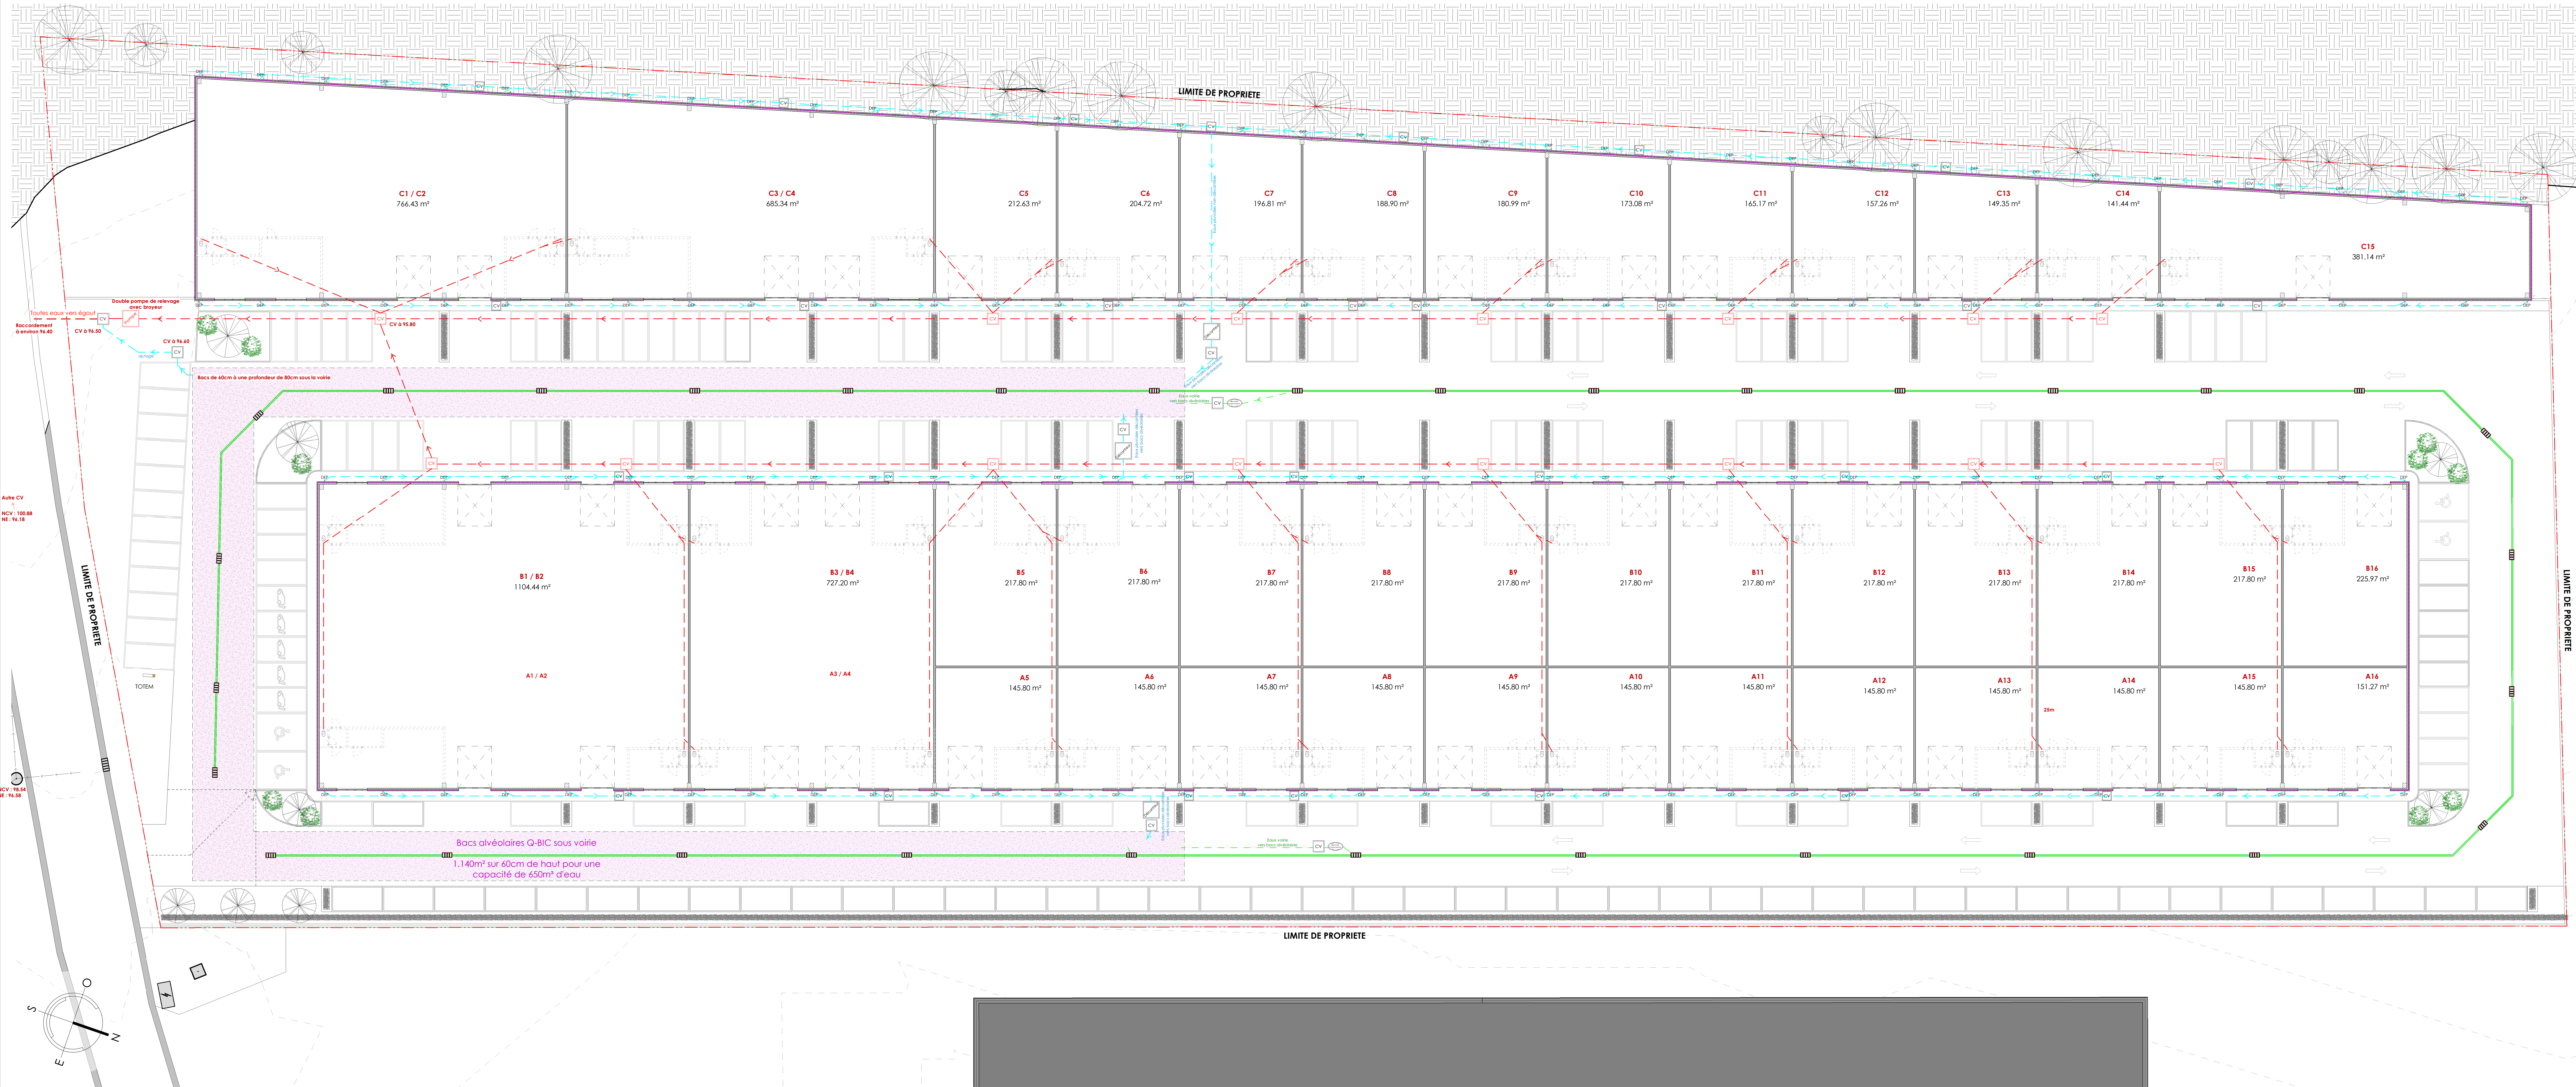

LEGENDE

Matériaux	Autres
 Béton armé tréfilé mécaniquement	 Limite de parcelle
 Isolation	 Courbe de niveau
 Béton armé coulé sur caiffage métallique	
 Dalles béton	
 Blocs en béton	

Principe d'epouttage

 rigole

 Blocs alvéolaires enveloppés dans une membrane étanche (type EPDM) permettant de récupérer les eaux pluviales sans infiltration (PôC de vie)

 Eau de pluies enterrées (pente 1,0 ‰)

 Eau usées + eaux fécales enterrées (pente 0,5 ‰)

 Eau stérilisé

 CV: Chambre de visite ordinaire pour eaux de pluie

 Chambre de décanotation

 CV: Chambre de visite ordinaire pour eaux fécales/usées

 Séparateur hydrocraiture

[illegible]

PROJET:	☐ AVANT PROJET
---------	------------------------------------

HALL-EUR
Parc d'affaires pour PME

MAITRE DE L'OUVRAGE: _____ Signature: _____

HALLEUR SPRL
Rue Louis Moréchal 101b -
4360 - CREYE
+32 (0)4 265 45 06 - +32 (0)19 32 85 67
Représenté par Mr - Christophe Nihon

ARCHITECTE: SOCIÉTÉ INTERNATIONALE D'ARCHITECTURE s.à.




Belgique
Avenue des desus de Livers, 6
8-1011 LOYERS

Tél. : +32 81 323 170 - Fax : +32 81 323 190

représentée par M. KIENTER 34*, administrateur délégué
M. GELDOFF, administrateur délégué

G.D.L.
Résidence Atrio - 2a/109
rue Marie Curie
L-8049 STRASSEN

 

Pour S.S.A.
Thierry Giles
Architecte

CHIEF DE PROJET: Thierry Giles

+32 495/32.08.47 - gtl@ssa-archi.be

ENTREPRENEUR: _____ Signature: _____

SITUATION:	PAYS: BELGIQUE	Date:	11-07-2019
	PROVINCE: Liège		
	COMMUNE: Alleur		
	ADRESSE: 4432 - Alleur		
	Avenue de l'énergie	Echelle:	1 : 200
	CADASTRE: B 379 C		

OBJET DU PLAN:	N° plac
Principe d'egouttage	7/7